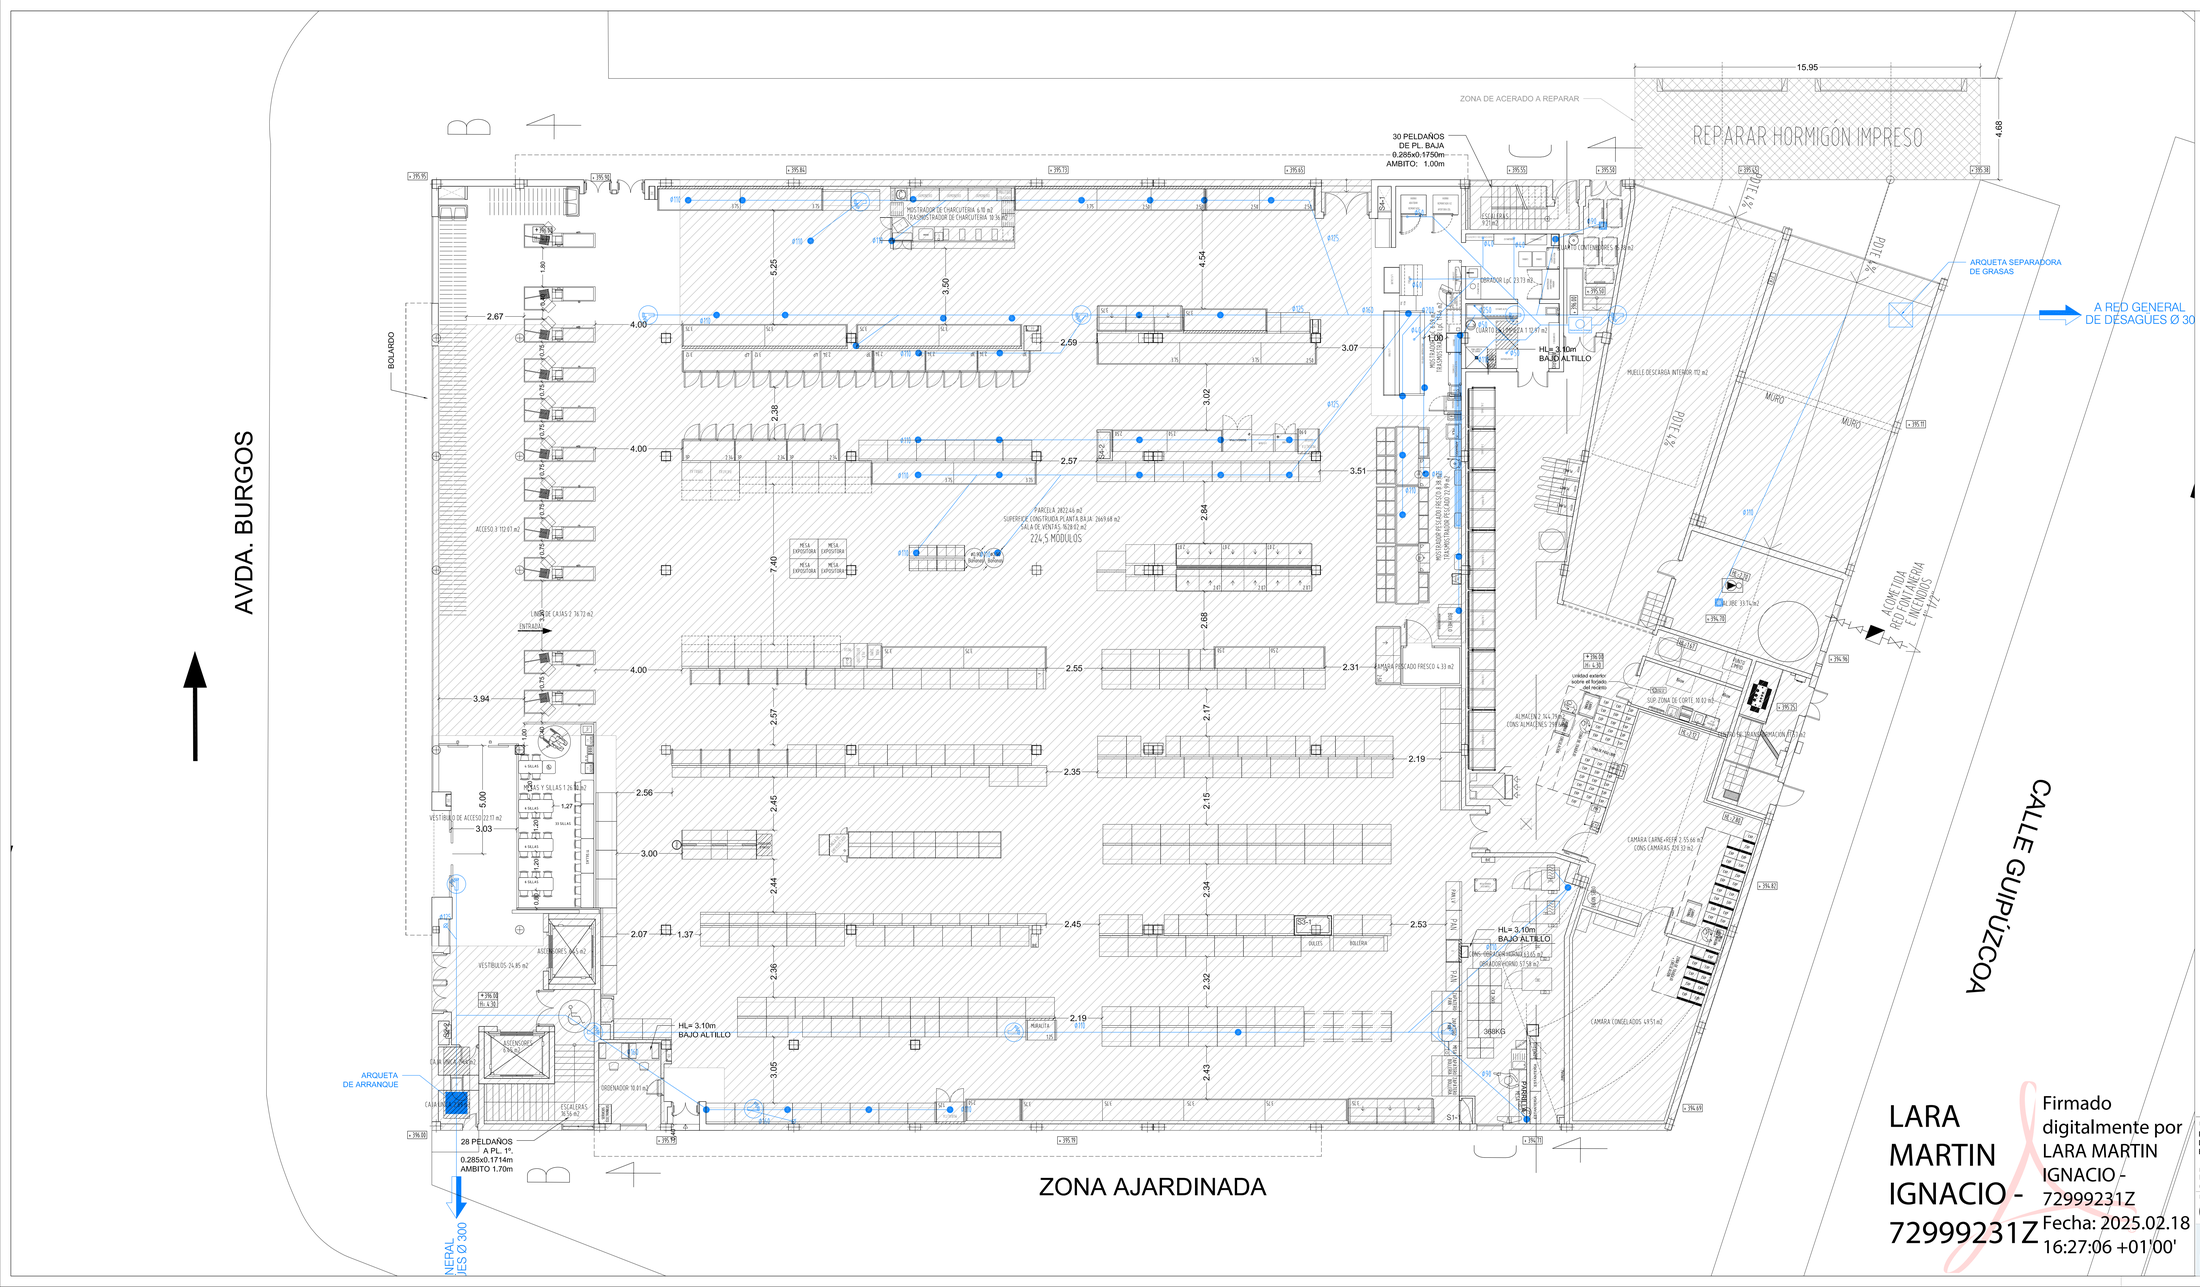

ELEMENTOS DE FONTANERÍA

SIMBOLO	DESCRIPCIÓN	POTENCIA UNITARIA (KW)	UNIDADES	POTENCIA TOTAL (KW)
	MANGUERA LIMPIEZA 15L	0	2	0
	Máquina hielo GIO 850 R448/9	0	2	0
	Pila con escurridor		1	
	Pila 1 seno		1	
	Pila zona de limpieza		1	
	Pilón limpieza pescado		2	
	Horno eléctrico pan	38	3	114
	Sumidero 110mm		2	
	Tapón de registro		10	
	Separador de grasas/ Desengrasador para LpC		1	
	Horno combi	20,5	1	20,5
	Horno apertura izquierda	19	2	38
	Abatidor	2,98	1	2,98
	Descalcificador Nuevo LpC		1	
	Total objetos		30	

LARA MARTIN IGNACIO - 72999231Z
Firmado digitalmente por LARA MARTIN IGNACIO - 72999231Z
Fecha: 2025.02.18 16:27:06 +01'00'

PROYECTO:
PROYECTO DE EJECUCIÓN DE INSTALACIÓN DE SECCIÓN DE COMIDA PREPARADA Y OTRAS ACTUACIONES EN EDIFICIO COMERCIAL PARA SUPERMERCADO

DIRECCIÓN:
Logroño (La Rioja)
C/Ermua, nº2

PROMOTOR:
MERCADONA

Colegio de Arquitectos de La Rioja
COAR VISADO 04/09/25
Habilitado en el Colegio de Arquitectos de La Rioja

Dibujado:
Fecha:
Versión plano:
Escala:

PB

ESTADO REFORMADO
Fontanería y saneamiento

09.01