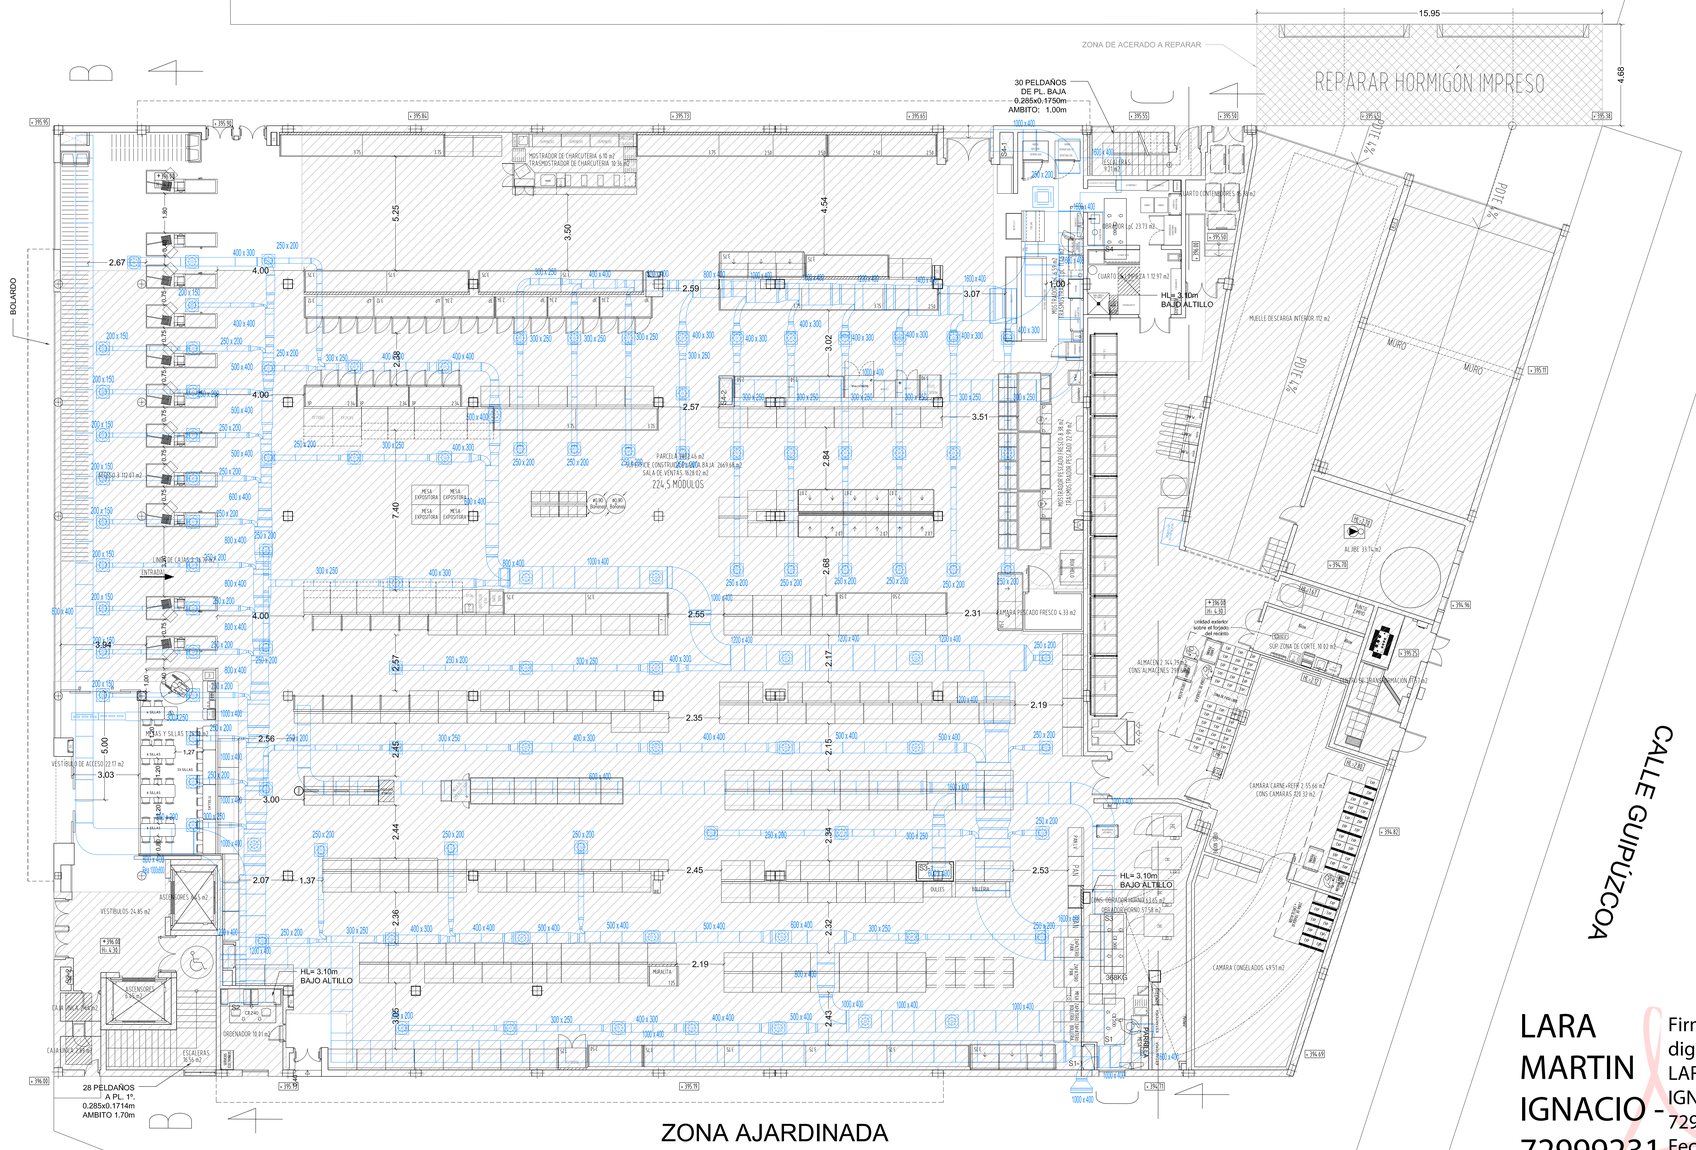

ELEMENTOS DE SPLITS				
SIMBOLO	DESCRIPCION	POTENCIA UNITARIA (KW)	UNIDADES	POTENCIA TOTAL (KW)
	UNIDAD MUCSR-24 H11 (interior LpC)	0,1	1	0,1
	UNIDAD MUCSR-H9 MODELO 24 (exterior LpC)	2,95	1	2,95
	MUER 30H 14 Suelo techo Exterior	10,5	1	10,5
	MUSTR 30H14 Suelo techo Interior		1	
	Total objetos		4	

NO OBJETO DE PROYECTO

LARA MARTIN IGNACIO - 72999231Z

Firmado digitalmente por LARA MARTIN IGNACIO - 72999231Z
Fecha: 2025.02.18 16:26:25 +01'00'

PROYECTO:
PROYECTO DE EJECUCIÓN DE INSTALACIÓN DE SECCIÓN DE COMIDA PREPARADA Y OTRAS ACTUACIONES EN EDIFICIO COMERCIAL PARA SUPERMERCADO

DIRECCIÓN:
Logroño (La Rioja)
C/Ermua, nº2

PROMOTOR:
MERCADONA

Colegio de Arquitectos de La Rioja
Ignacio Lara Martin
COAR VISADO 04/09/25
Habilitado en el Colegio de Arquitectos de La Rioja

Dibujado: Soldanes
Fecha:
Versión plano:
Escala:

PB

ESTADO REFORMADO
Climatización

08.01