


AVDA. BURGOS

CALLE GIPUZCOA

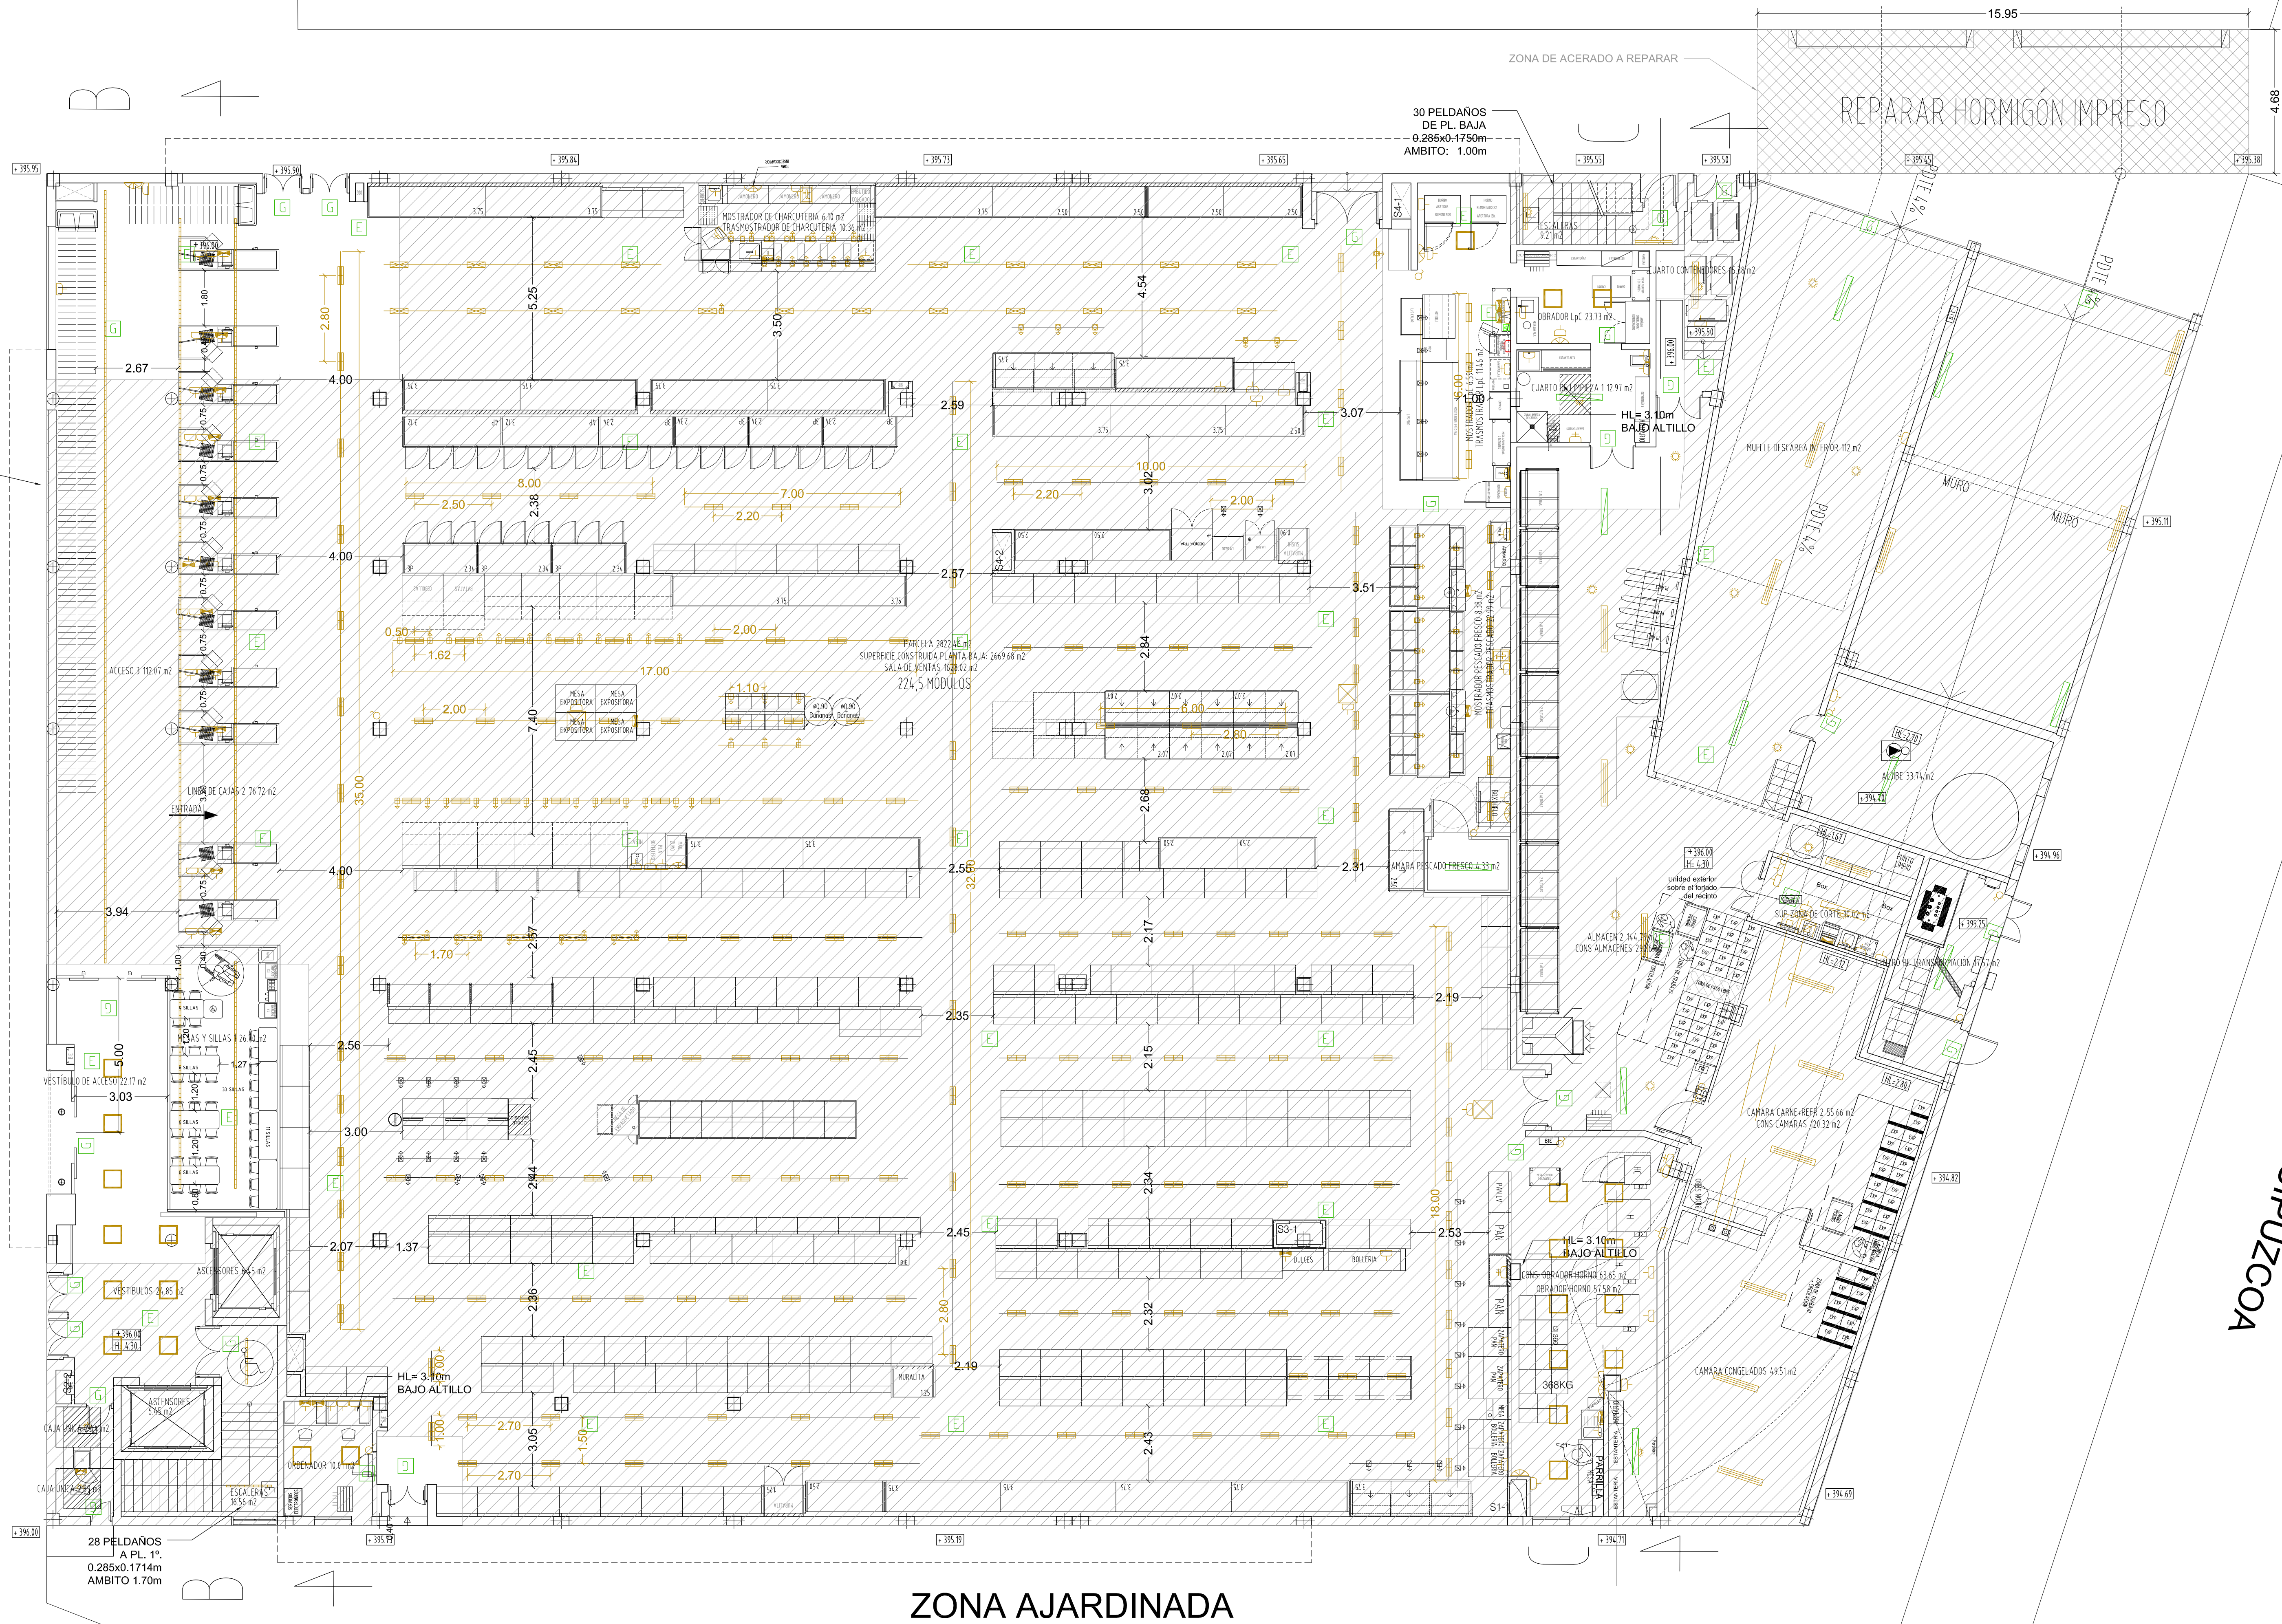

ELEMENTOS DE ELECTRICIDAD AMPLIADOS				
SÍMBOLO	DESCRIPCIÓN	POTENCIA UNITARIA (W)	UNIDADES	POTENCIA TOTAL (W)
	Detector presencia STEINER IS - 1 12m2		1	
	Interruptor		2	
	Toma trifásica		2	
	Toma monofásica		6	
	Toma corriente estabilizada		2	
	SCHNEIDER cuadro secundario		1	
	REGINA Turnomatic		1	
	Foco SV PHILIPS S13201 LED395/840(33W)	33	7	693
	Panela 60x60 estándar PHILIPS RC132V LED365/840 (34W)	34	12	1258
	Insectocaptor curve	30	2	270
	SCHNEIDER Toma horno de tipo doméstica (freidora LpC)		1	
	Toma telefonía Original Lite White (Blanca)		1	
	Panela emergencia superficie "E" (72m2). AERLUX 15-360M	3	1	12
	Panela emergencia superficie "O" (12m2). AERLUX 15-060M	3	4	159
	Total objetos		43	

NO OBJETO DE PROYECTO

PROYECTO:
PROYECTO DE EJECUCIÓN DE INSTALACIÓN DE SECCIÓN DE COMIDA PREPARADA Y OTRAS ACTUACIONES EN EDIFICIO COMERCIAL PARA SUPERMERCADO

Collegio de Arquitectos de Aragón
Ignacio J. Sola

DIRECCIÓN:
Logroño (La Rioja)
C/Erreua, nº2

PROMOTOR:
MERCADONA

ESTADO REFORMADO
Electricidad

06.01